




会議室

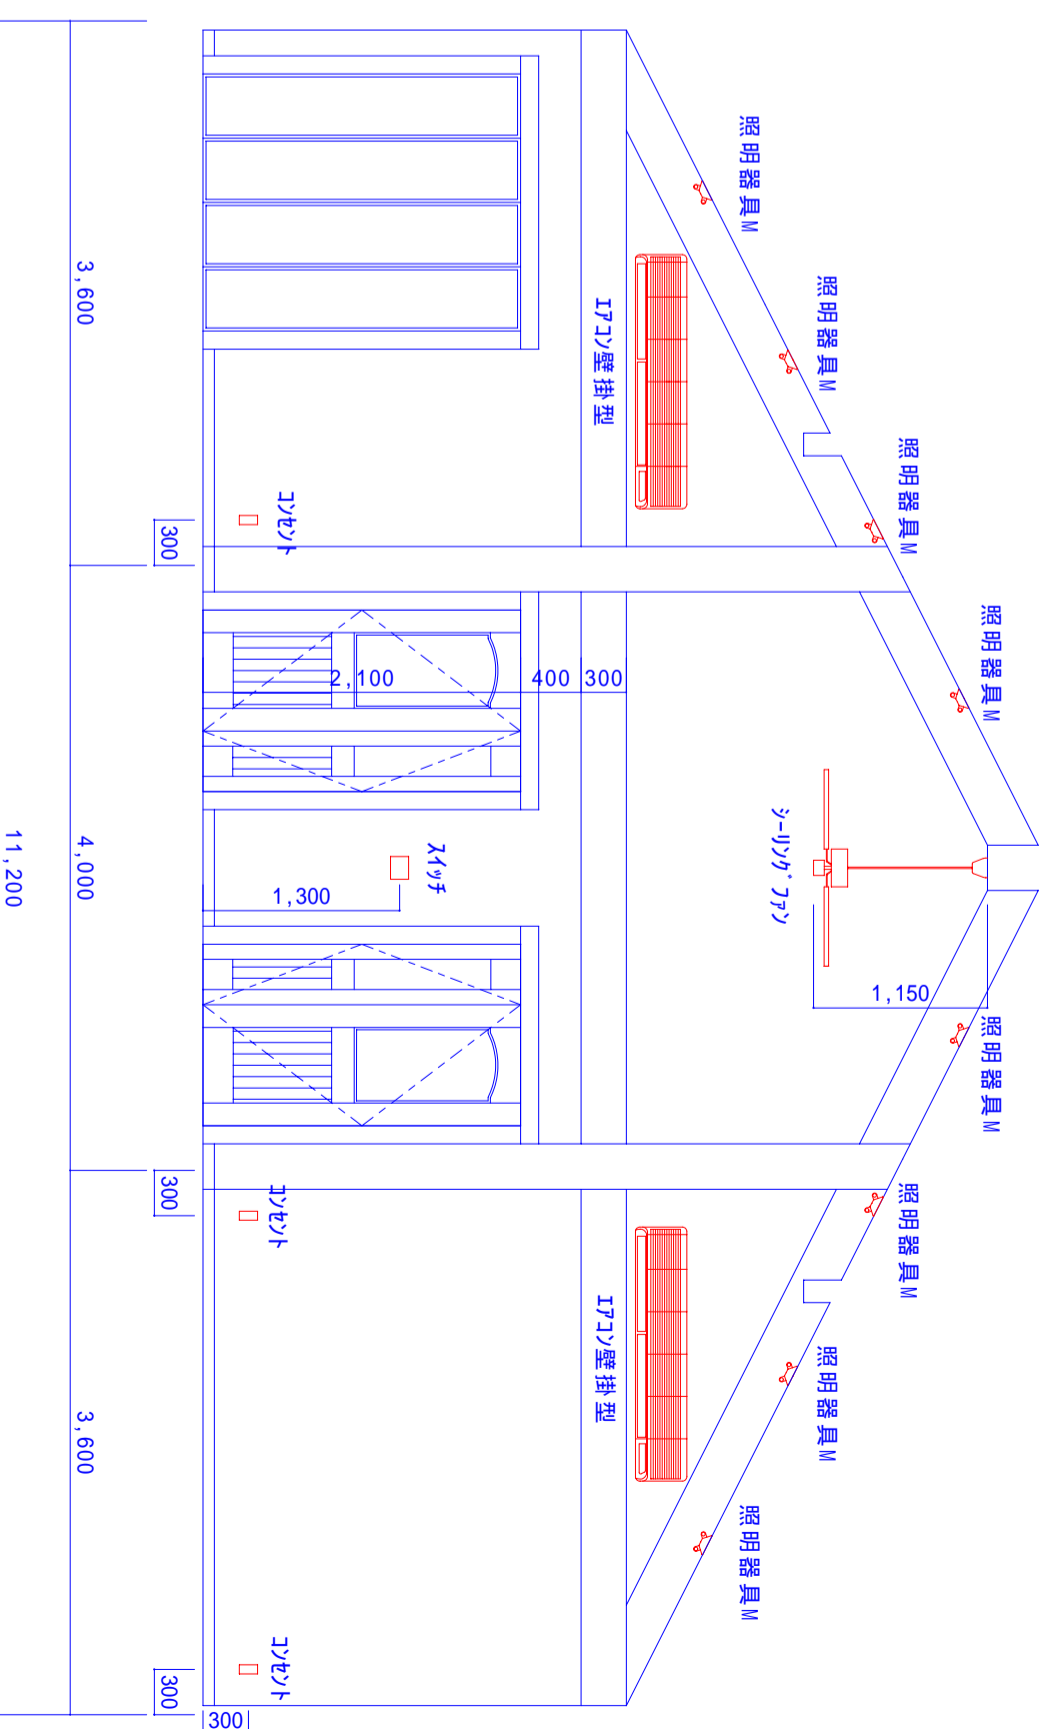


西

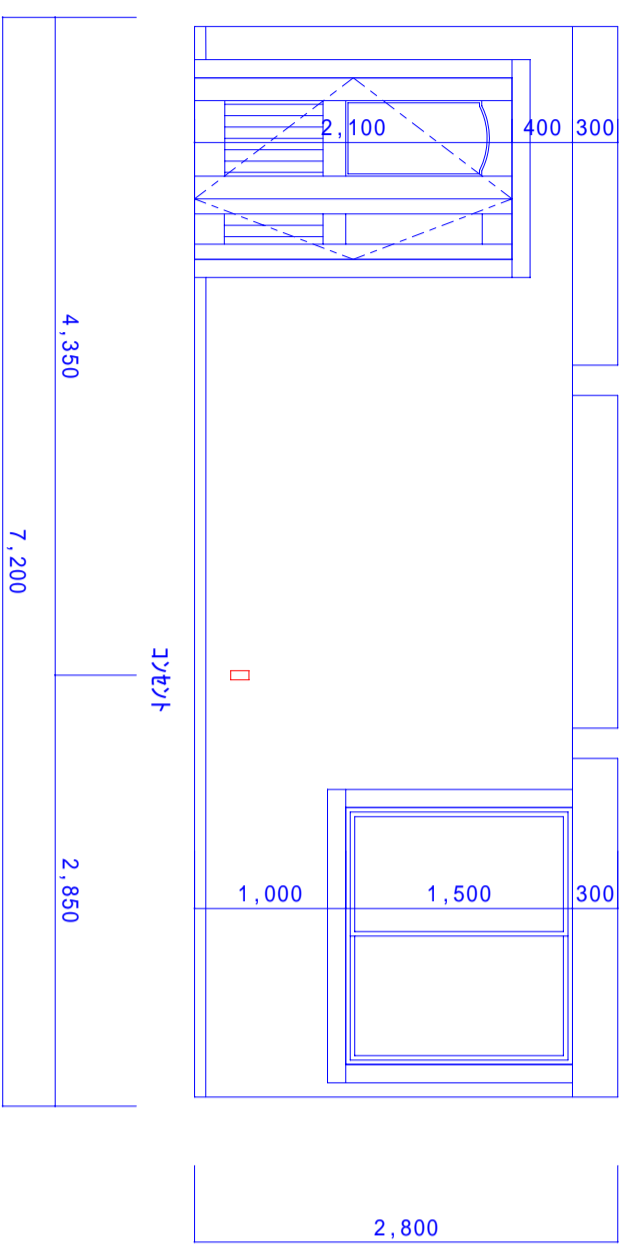


南

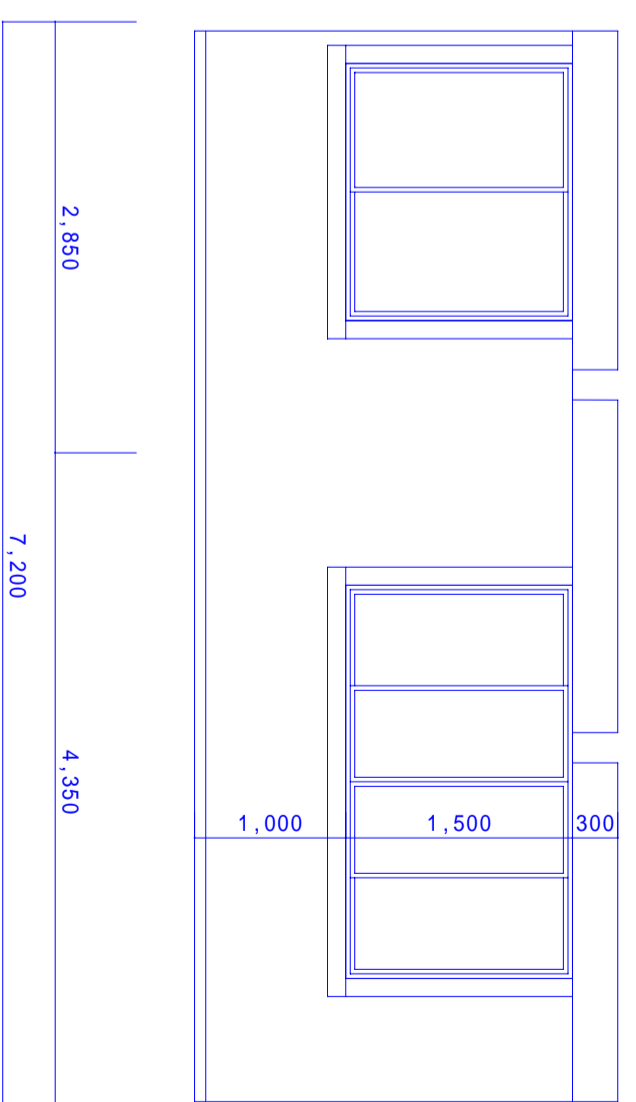


北

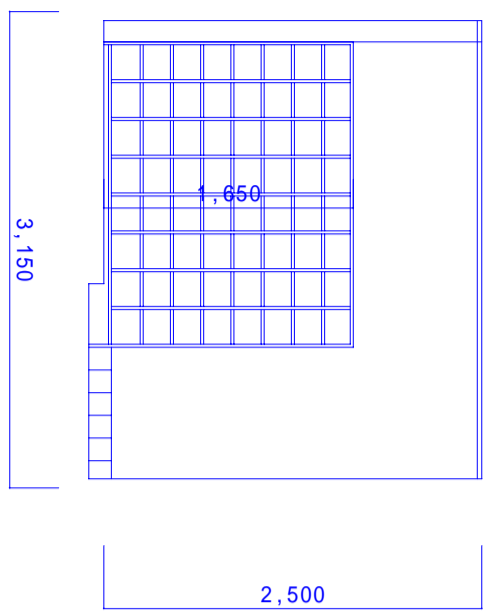


南

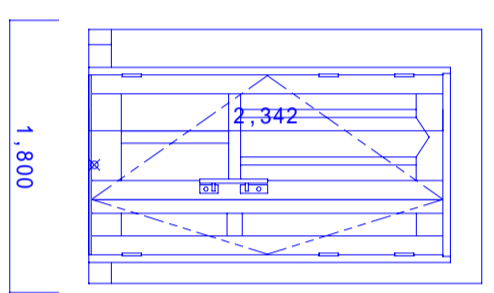

西

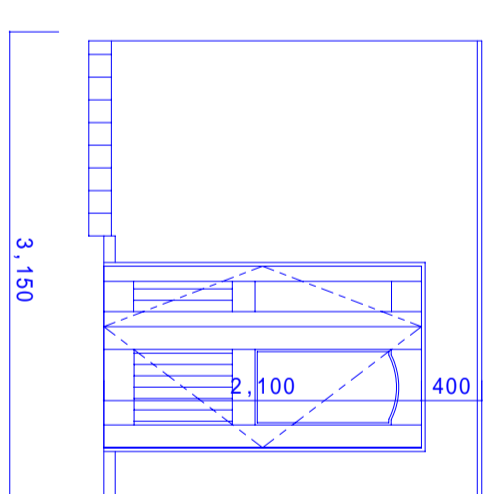

北

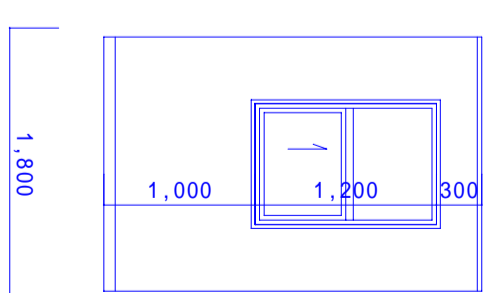

東

図面番号	工事名	図面名	縮尺	1 / 50	電気設備空調設備設計施工	承認	設計	製図	図面 No	設計年月日
2F玄関、ホール	南	南			有限会社 光屋					
	西	西			静岡県知事許可 (般8) 第29009号有)ラボ					
	東	東			静岡県牧之原市地頭方1550-3					
					TEL0548-58-0888 FAX0548-58-2090					